

Position des Moduls:

1 am Wärme- /Kälteerzeuger

2 am Wärme- /Kälteerzeuger
oder an der Wand

3 in der Station

4 in der Station oder an der
Wand

5 an der Wand

6 in dem Regelgerät


...

Das gezeigte Anlagenschema ist
eine unverbindliche
Prinzipdarstellung. Details zur
elektrischen Verdrahtung enthält
der
Schaltplan/Anschlussplan.
Nationale und regionale
Vorschriften, technische Regeln
und Richtlinien beachten.

No. 6720814126

State 09.07.2015

Buderus

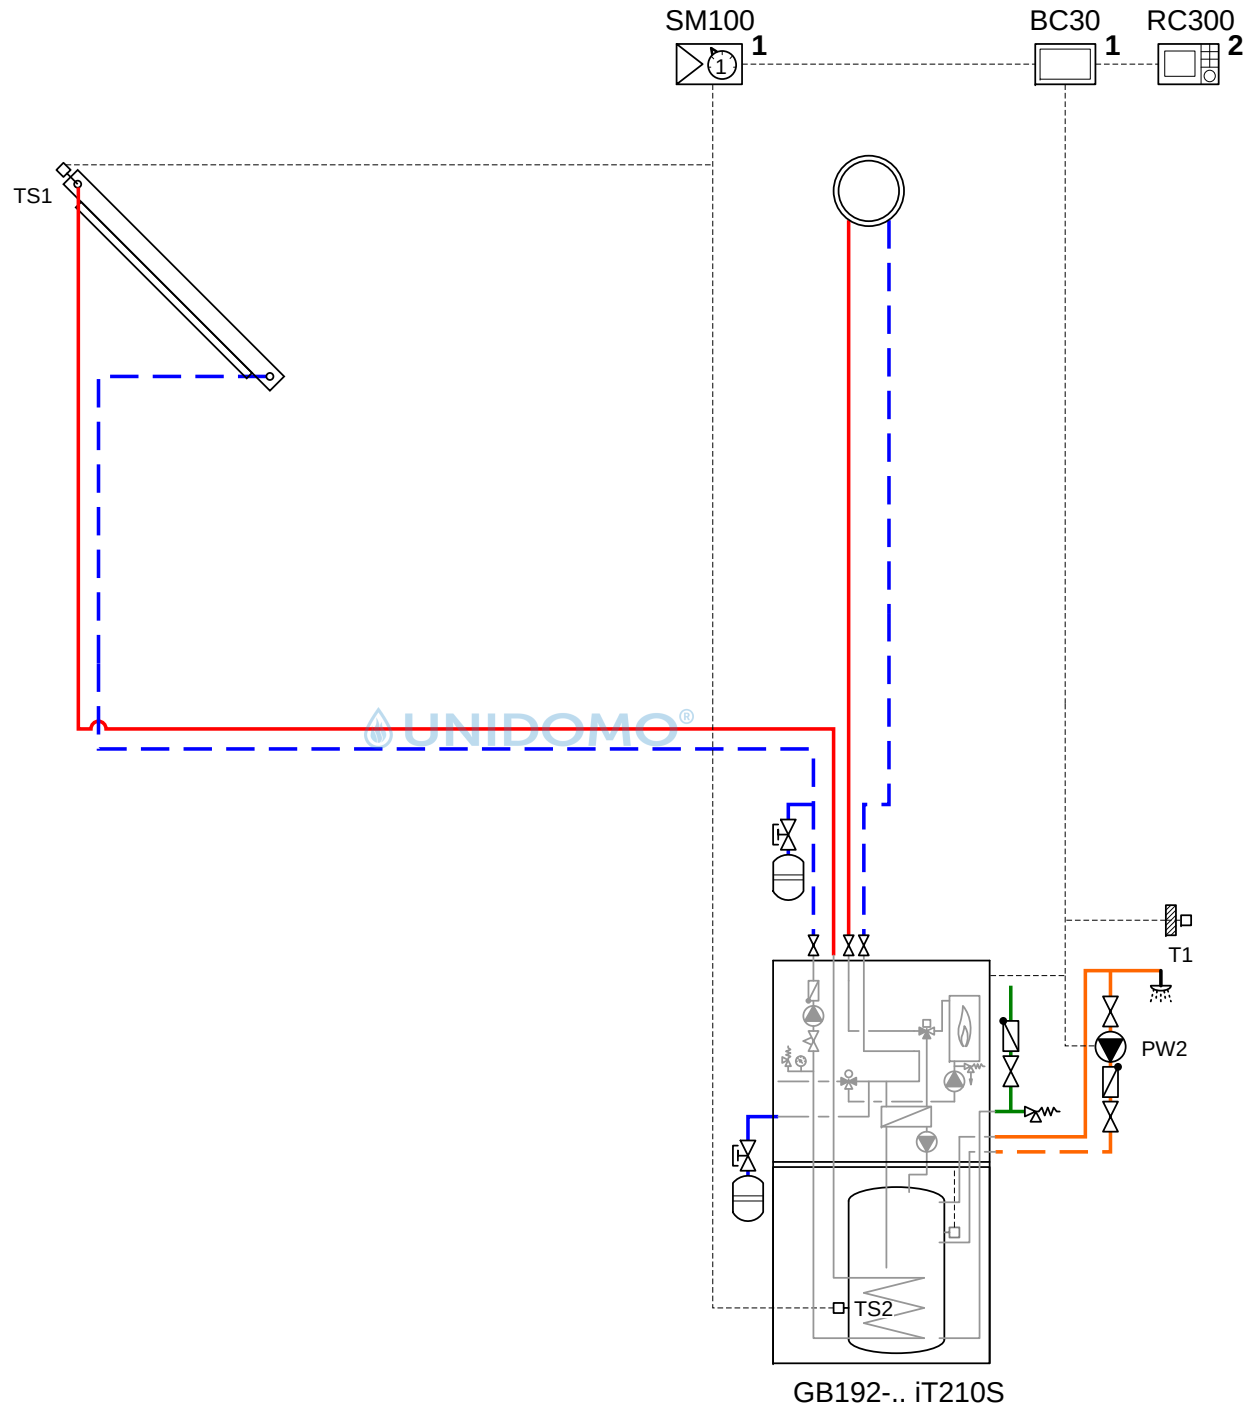



Ihr Online-Fachhändler für:

Buderus

- Kostenlose und individuelle Beratung
- Hochwertige Produkte
- Kostenloser und schneller Versand

- TOP Bewertungen
- Exzellenter Kundenservice
- Über 20 Jahre Erfahrung



E-Mail: info@unidomo.de | Tel.: 04621 - 30 60 89 0 | www.unidomo.de